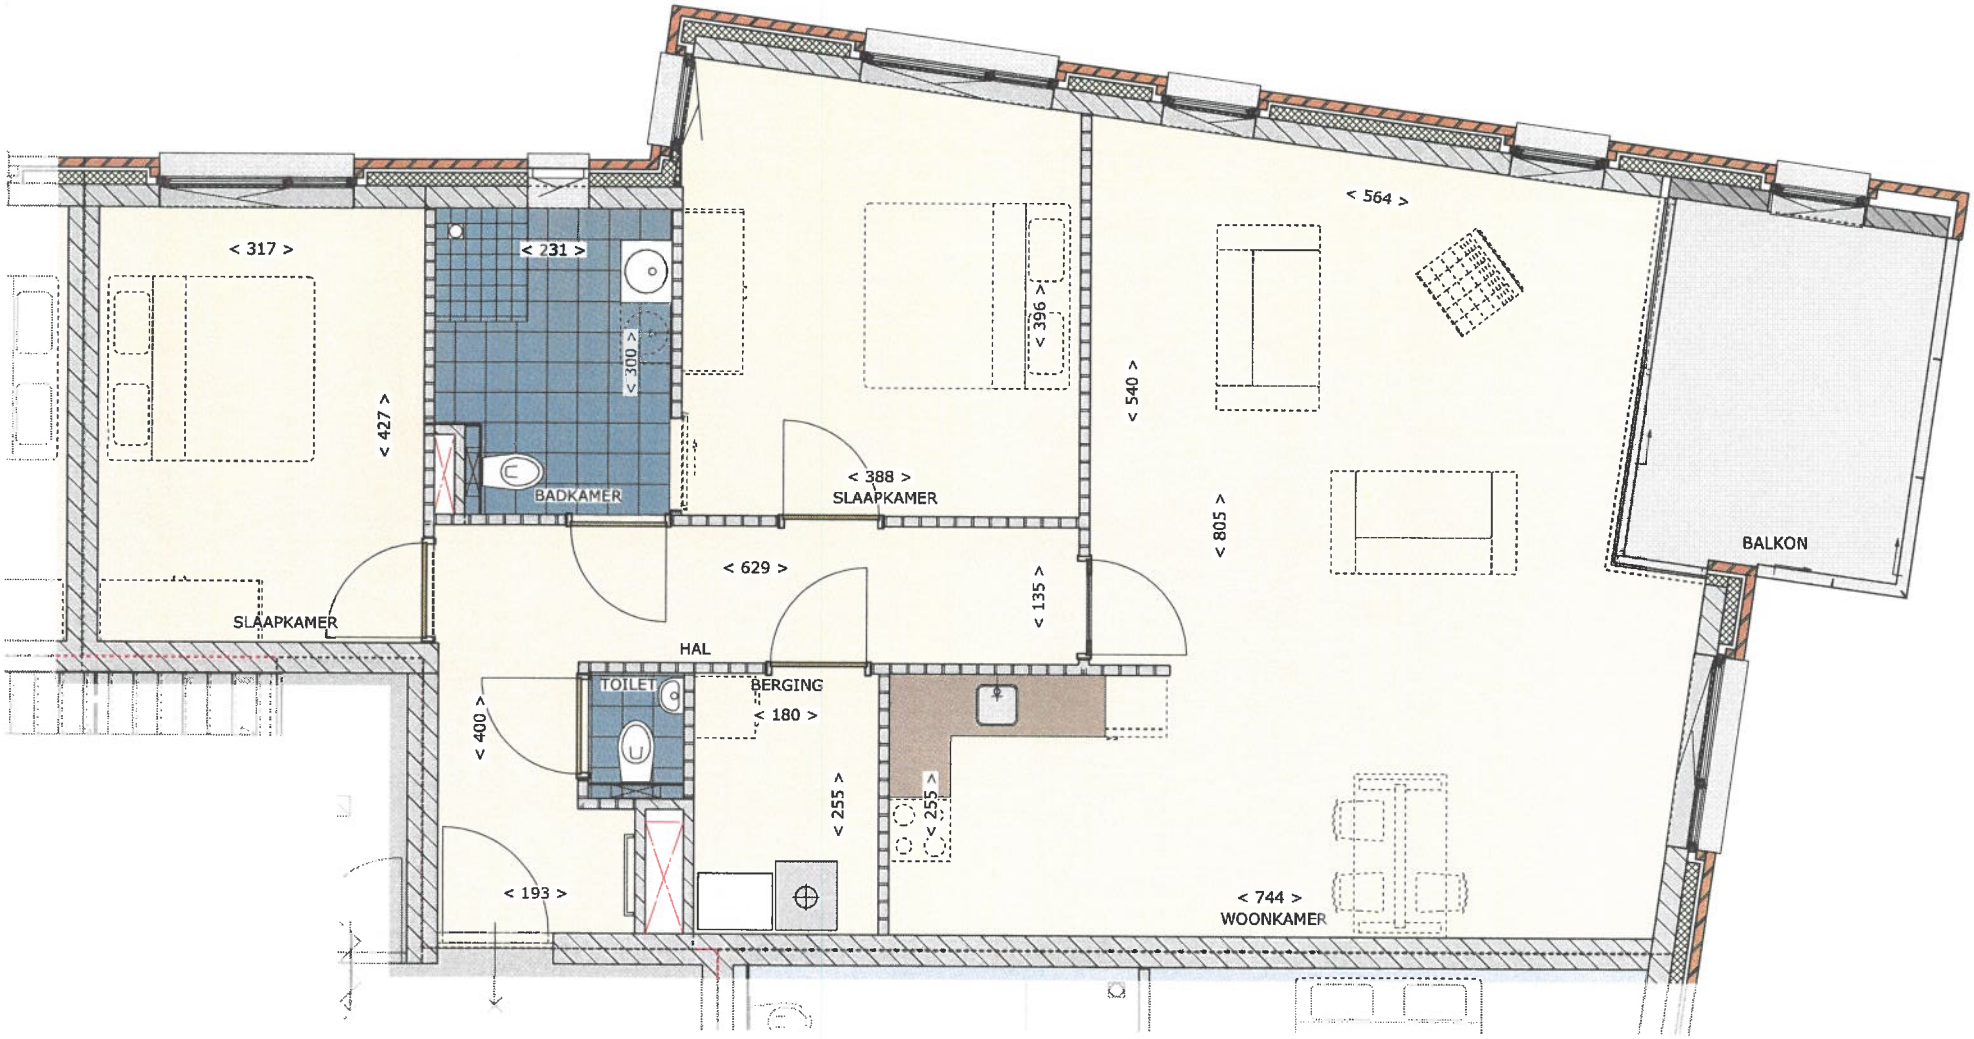

VERHUURTEKENING APP. TYPE C

WIJNEN ARCHITECTUUR	PROJECT	STATUS	SCHAAL 1:50	A	C	DATUM 16 - 10 - 2017	BLAD
	Herontwikkeling locatie Theresia, Vught	DEFINITIEF	FORMAAT A3	B	D		VH-05